


LEGENDA

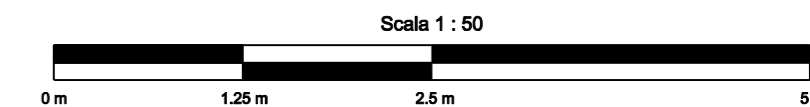

PROGETTO

INTERVENTO DI POSIZIONAMENTO DI UN CONTAINER  
 NEL PORTO DI ANDORA



TITOLO

Container

TAVOLA N

13

SCALA

1 : 50

CLIENTE

REGIONE LIGURIA  
 Dipartimento Ambiente Settore Ecosistema Costiero  
 Via D'Annunzio 111  
 16124 Genova

PREPARATO DA

AGEOTEC Srl  
 Via Prati, 1/1 - Loc. Ponte Ronca  
 40069 Zola Predosa ( Bologna, Italia)  
 Telefono: +39 051 613382  
 Fax: +39 051 6136159  
 e-mail: ageotec@ageotec.com